



Жер участогун мөөнөтсүз
(мөөнөтү көрсөтүлбөгөн)
пайдалануу укугу жөнүндө

МАМЛЕКЕТТИК АКТ
ГОСУДАРСТВЕННЫЙ АКТ

о праве бессрочного (без указания срока)
пользования земельным участком

Сериясы

Серия Б № 019686

Ушул акт планда көрсөтүлгөн аянты 19918,30 м²

жер участогу(на) 16.09.13-жыл, №388

ТОКТОМУНУН
(укук берүүчү документтин аталышы, номери, күнү)

негизинде ушул жерди мөөнөтсүз (мөөнөтү көрсөтүлбөгөн) пайдалануу укугун

Таш-Көлүр

райондук (шаардык

жергиликтүү каттоо органында, Кыймылсыз мүлккө болгон укуктардын

бирдиктүү мамлекеттик реестринде 2015-жылдын "22" октябрда

№ 3114 менен катталган жана, Муниципальдик Мектеп

(жер пайдалануучунун аталышы)

Департаментине

№9 орто мектеп

(пайдалануу багыты)

мөөнөтсүз (мөөнөтү көрсөтүлбөгөн) пайдаланууга берилгендигин аныктай

Настоящим актом подтверждается, что земельный(е) участок(и)
указанный(е) в плане, площадью 19918,30 м²

из них _____

на основании Постановления от 16.09.13-года, №388

(наименование, номер и дата правоустанавливающего документа)

зарегистрированного "22" октябрда 20 15 года за № 3114

Едином государственном реестре прав на недвижимое имущество в местн

регистрационном органе Таш-Көлүрского

района (города) предоставлены Департаменту Муниципальной

(наименование землепользователя)

Советственности

в бессрочном (без указания срока) пользование, для (под)

средняя школа №9

(целевое назначение)

Участоктордун пландагы номери Номера участков в плане	Идентификациялык номери Идентификационный номер	Жайгашкан жери (дареги) Место расположения (адрес)
Ш-19; В-3	3-14-04-0004-0090	с. Тендик,
		ул. Пушкина, 3/1

Чектештердин баяндамасы:
Описание смежеств:

Ит. 1 до 4 границит е земелье муниц. совет вешности

В
ОМ
Жаргиліктүү каттоо
органдын аткаруучусу
Исполнитель местного
регистрационного органа

Камитенов К.К.

(аты - жөнү, колу) (Ф.И.О., подпись)

Сериясы

Серия Б № 019686

Бул мамлекеттик акт эки нускада түзүлдү: анын биринчи нускасы жер участкасынын пайдалануусунда, экинчи нускасы _____

Таш-Көмүр
райондук (шаардык) жергиликтүү каттоо органында сакталат.

Настоящий государственный акт составлен в двух экземплярах: первый экземпляр находится у собственника земельного участка, второй - хранится в местном регистрационном органе Таш-Кумурского

района (города)


Жергиликтүү каттоо
органдын жетекчиси

Руководитель местного
регистрационного органа

Камышев К.К.
(аты - жөнү, колу) (Ф.И.О., подпись)

Берилген күнү
Дата выдачи "22" _____ 10 _____ 2015-жыл
года

Жер участкагун байлаштыруу
Привязка земельного участка
(кырдаалдык планы) (ситуационный план)

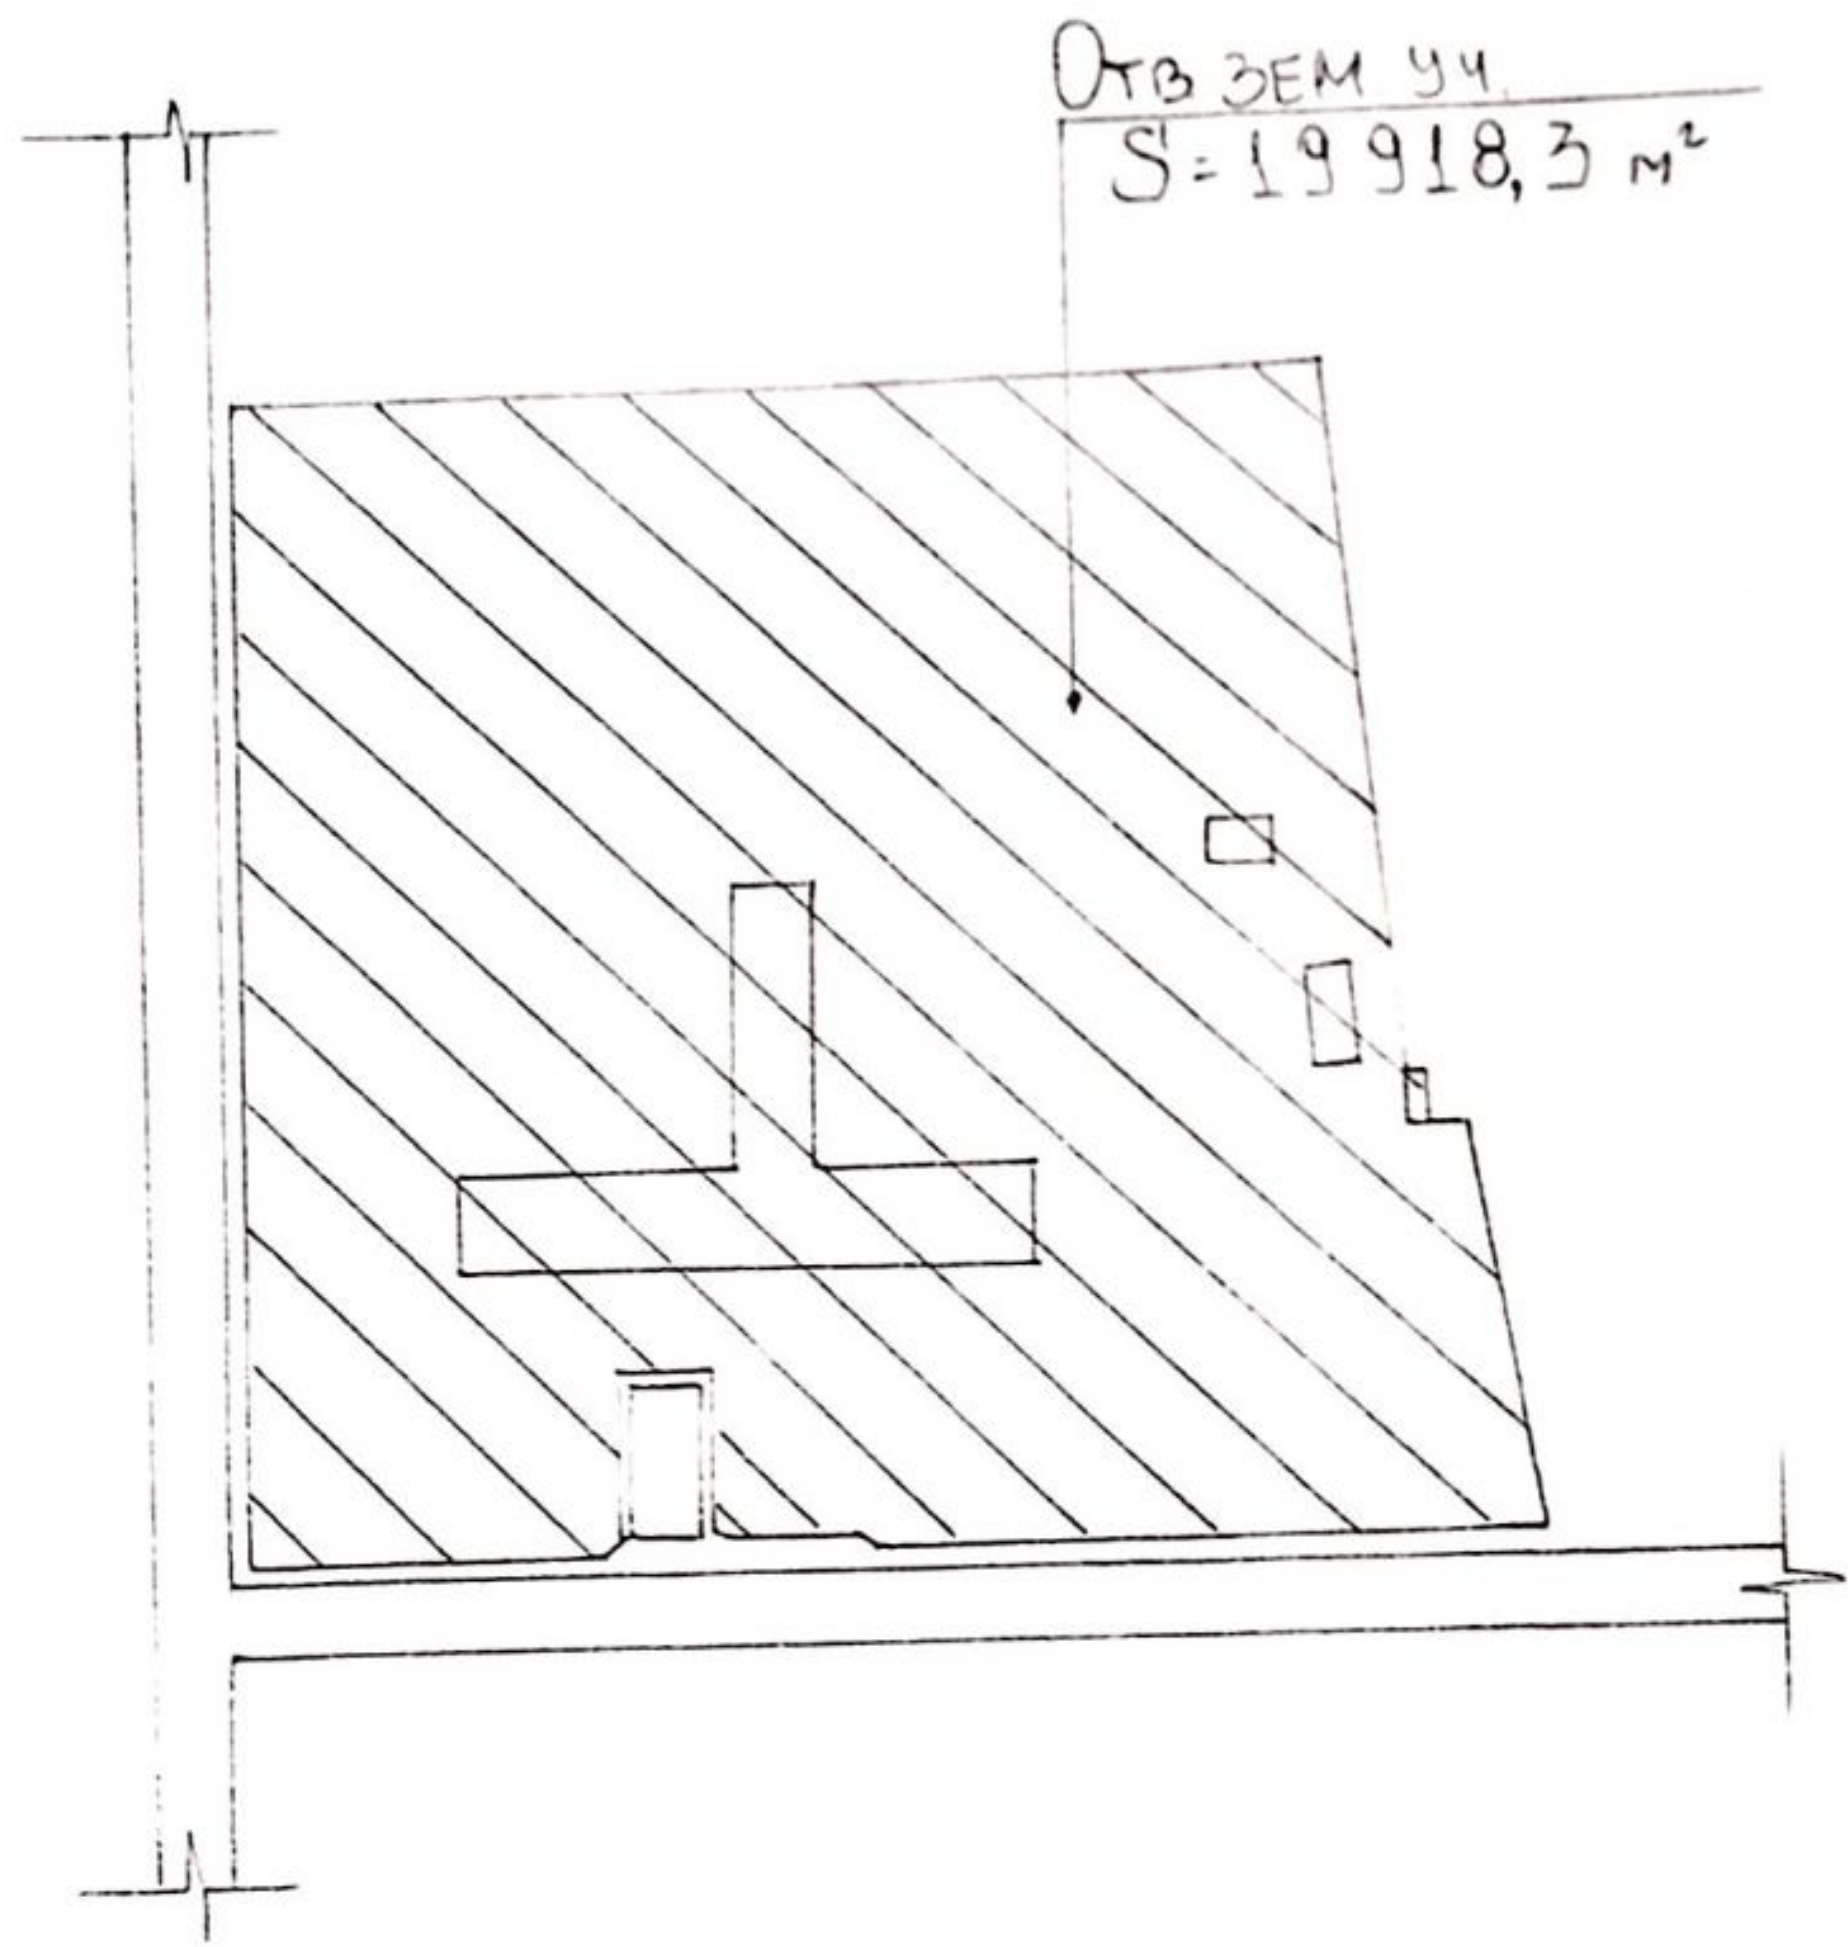


Сергиликтүү каттоо
стандын аткаруучусу
исполнитель местного
регистрационного органа

Кулмурзаев М. А.
(аты жөнү, колу) (Ф.И.О., подпись)

2

Жер участогунун
ПЛАНЫ
ПЛАН
земельного участка

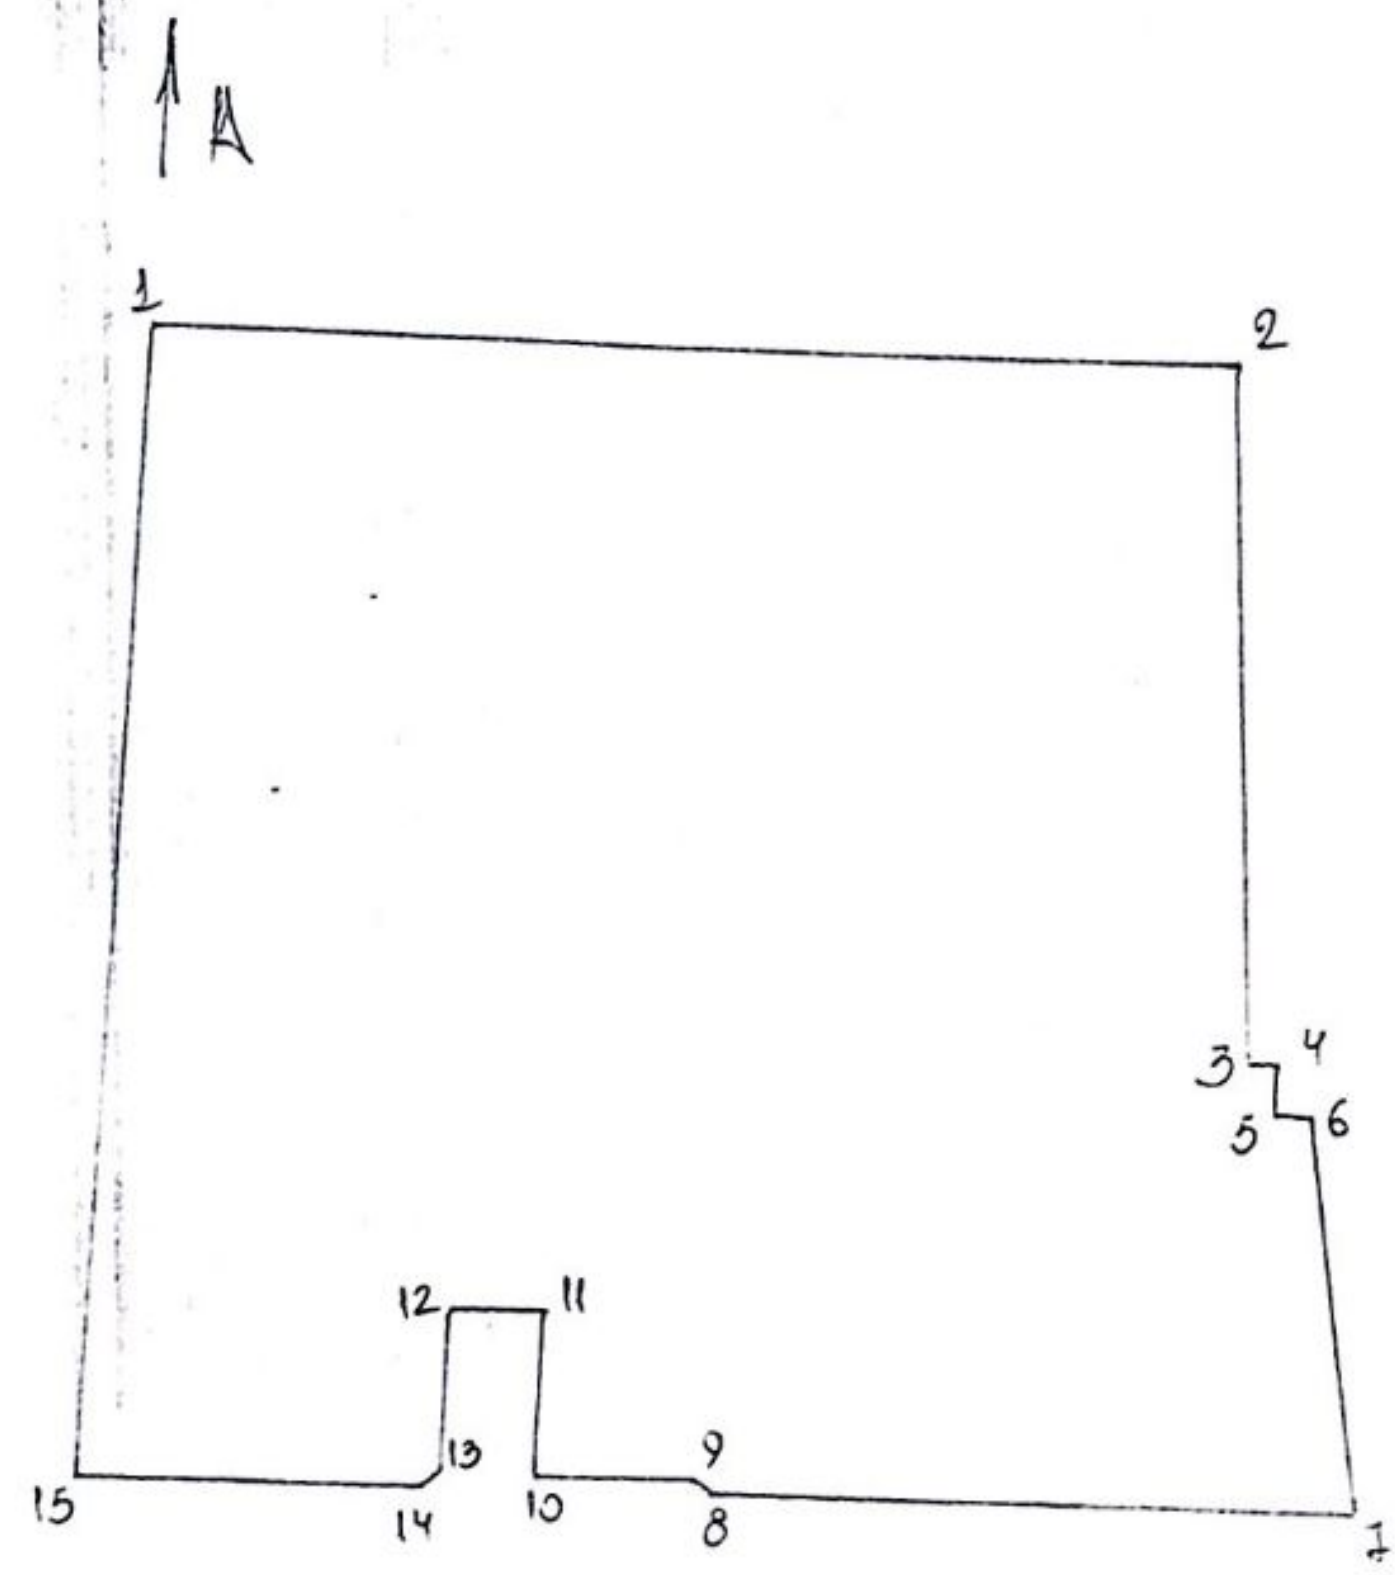

$$1-2 \frac{CB}{132,6}$$

$$2-3 \frac{10B}{77,0}$$

$$3-4 \frac{CB}{3,8}$$

$$4-5 \frac{10B}{5,0}$$

$$5-6 \frac{CB}{4,4}$$

$$6-7 \frac{10B}{47,5}$$

$$7-8 \frac{10B}{81,2}$$

$$11-12 \frac{10B}{11,05}$$

$$10-11 \frac{CB}{20,47}$$

$$9-10 \frac{10B}{17,25}$$

$$8-9 \frac{10B}{24,5}$$

$$12-13 \frac{10B}{20,47}$$

$$13-14 \frac{10B}{2,9}$$

$$14-15 \frac{10B}{41,9}$$

$$15-1 \frac{CB}{140,5}$$

Масштабы
Масштаб 1: 2000